
Comune di Cademario	
Piano regolatore del Comune di Cademario	
PIANO DELLE ZONE	
DATA Luglio 2020	
SCALA 1:2'000	
STUDIO D'ARCHITETTURA E PIANIFICAZIONE URBANISTICA Matteo Huber arch. dipl. ETH SIA OTIA / Pianificatore ORL - NDS - FUS via Bagutti 45 Tel. 091-9702182 Fax. 091-9702183 e-mail: info@huberplan.com	
NT Zona del nucleo di vecchia formazione	
R2 Zona residenziale estensiva	
AR Zona artigianale	
SK Zona speciale Kurhaus (SK)	
Area edificabile per strutture alberghiere clinico-terapeuti	iche e residenziali (SK)
 Linea di costruzione 20m 	
Distanza minima a valle tra gli edifici	
Area edificabile per stabile sostitutivo di edifici esistenti (SK)
Edifici da demolire e sostituire (SK)	
Area parco (SK) Area con piscina all'aperto (SK)	
Area con piscina all'apeno (SK) Area libera con vegetazione da salvaguardare (SK)	
Area destinata alla realizzazione di strutture di parcheggi	jio (SK)
Area destinata ad attrezzature sportivo-ricreative (SK)	
SB Zona speciale Belsito (SB)	
Area edificabile settore alberghiero (SB)	
Area libera da sistemare a parco (SB)	
Area libera da sistemare a parco (68) Area libera con vegetazione da salvaguardare a tutela de	el riale (SB)
P Area posteggi in superficie a favore del ristorante (SB)	
Area destinata ad attrezzature sportivo-ricreative (SB)	
SP Zona speciale Prévat (SP)	
Area edificabile (SP)	
— — — Linea di costruzione	
Spazio libero	
ZSA Zona alberghiera (ZSA1-ZSA2)	
ZSM Zona speciale monastero	
Territorio senza destinazione specifica	
Spazio libero	
 — — Linea di costruzione 	
Linea di arretramento	
Zona di protezione della chiesa di S. Ambrogio	
Area forestale	
AC-PC zona per attrezzature e costruzioni d'interesse pubblico	

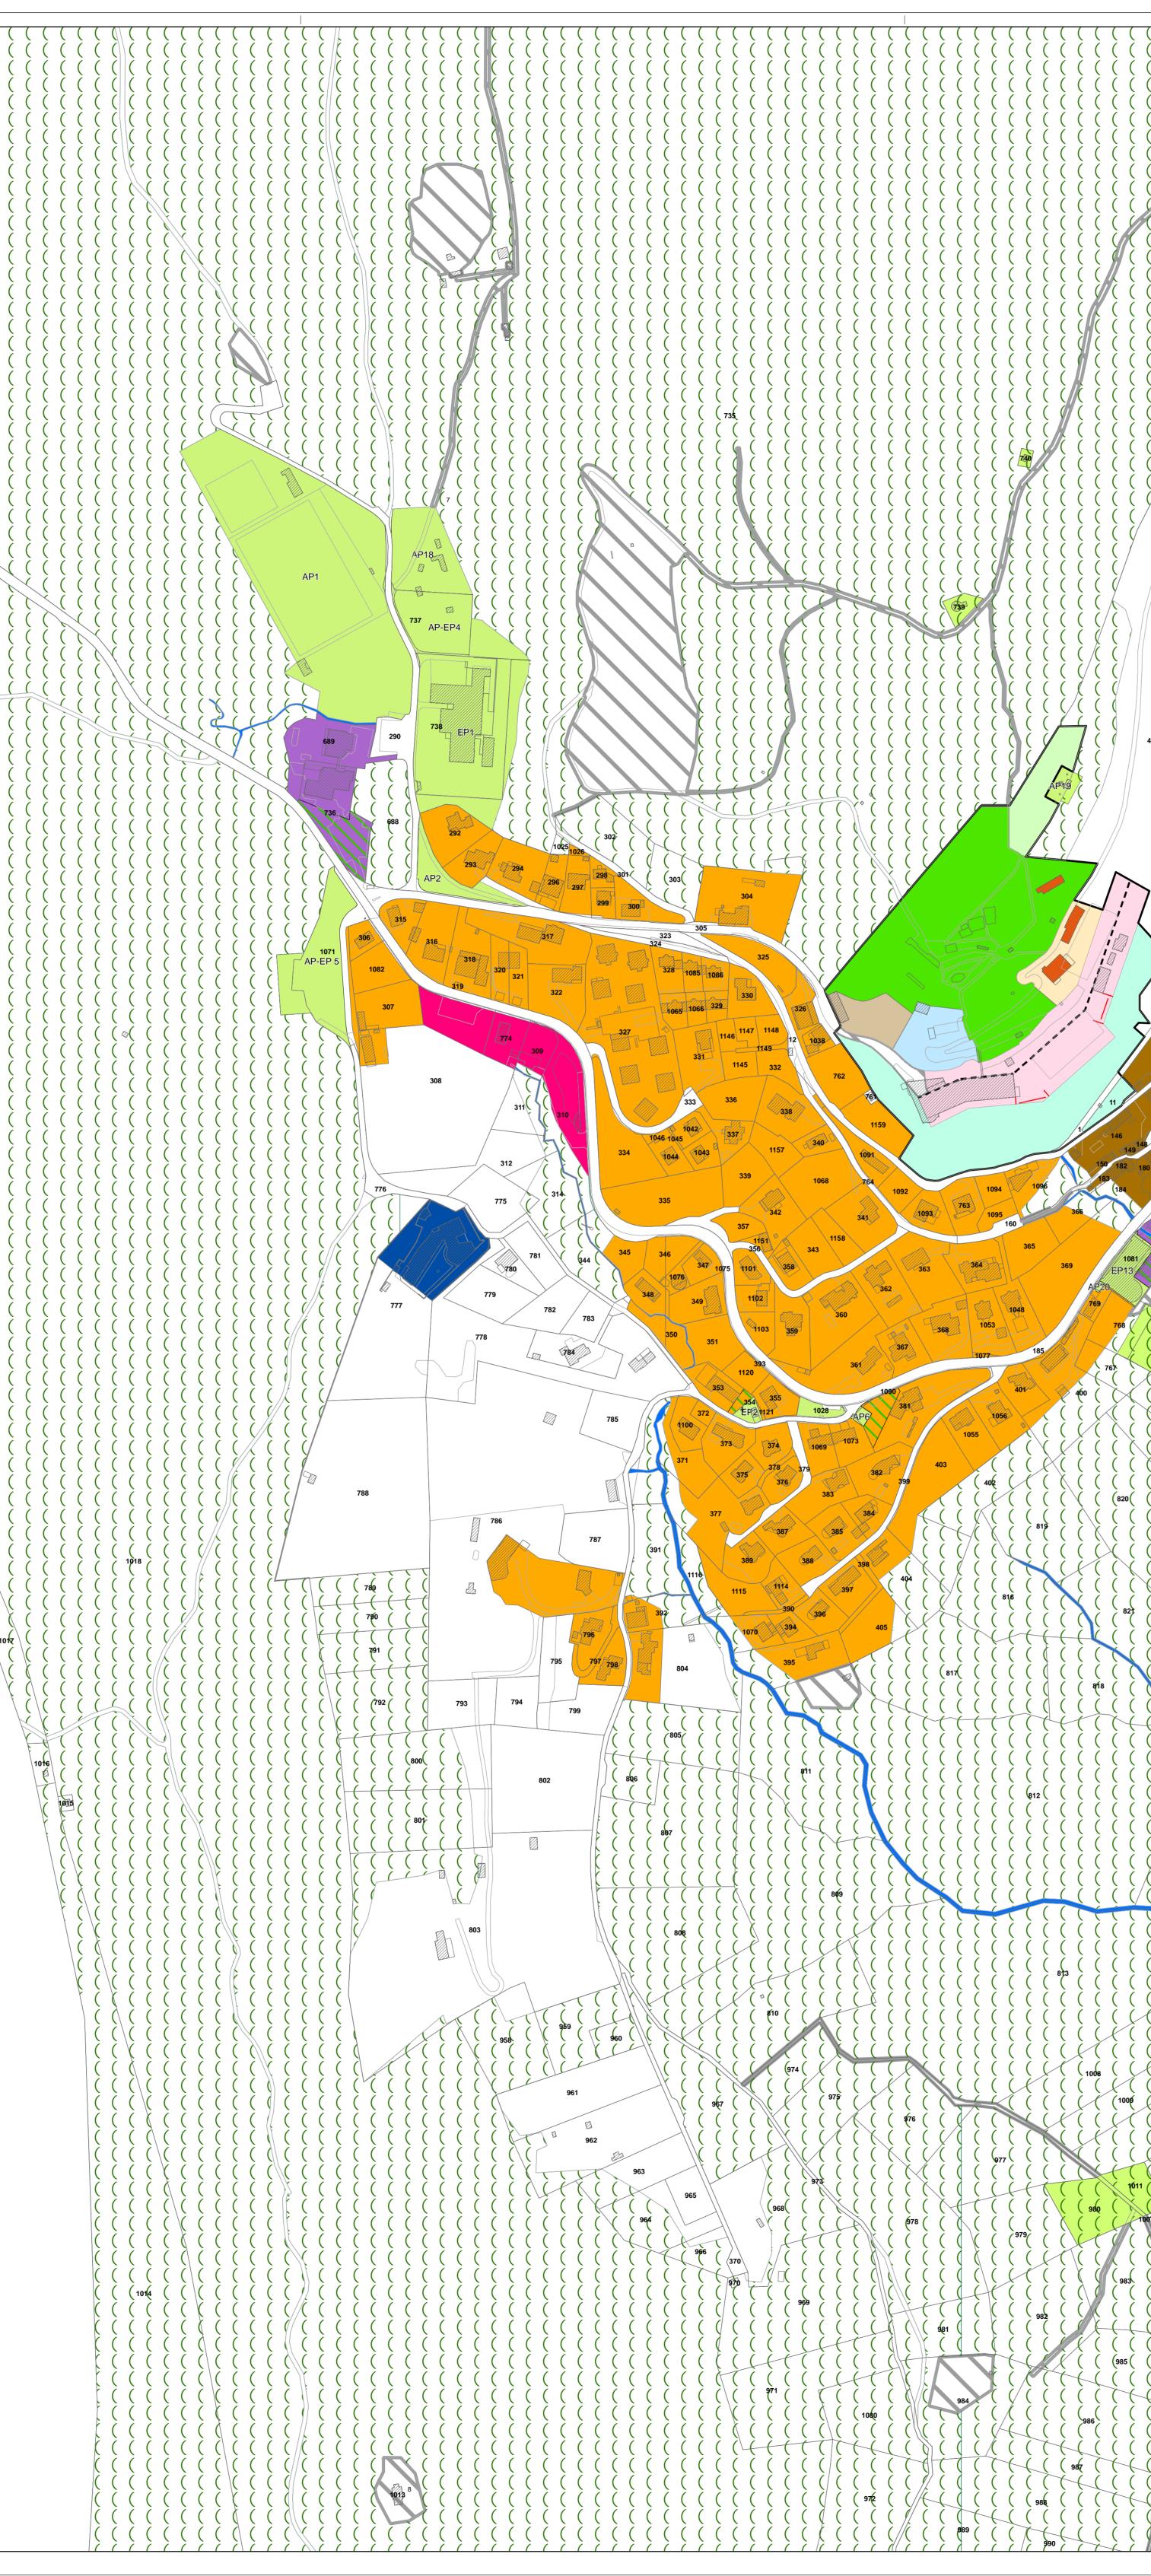

//((445 ((17 $\mathcal{L}(\mathcal{L}(\mathcal{L}))$ / ((422(/ (((449 ((((((((((((((425 742 746 (((())))))) 755 (15 ((902 (((90k (((((((907((1000 945 $\neg \leftarrow ($ (₉₄₆(944 **916 917**) g8e) 947 (918 (() (981 (952 953 954 (((988

